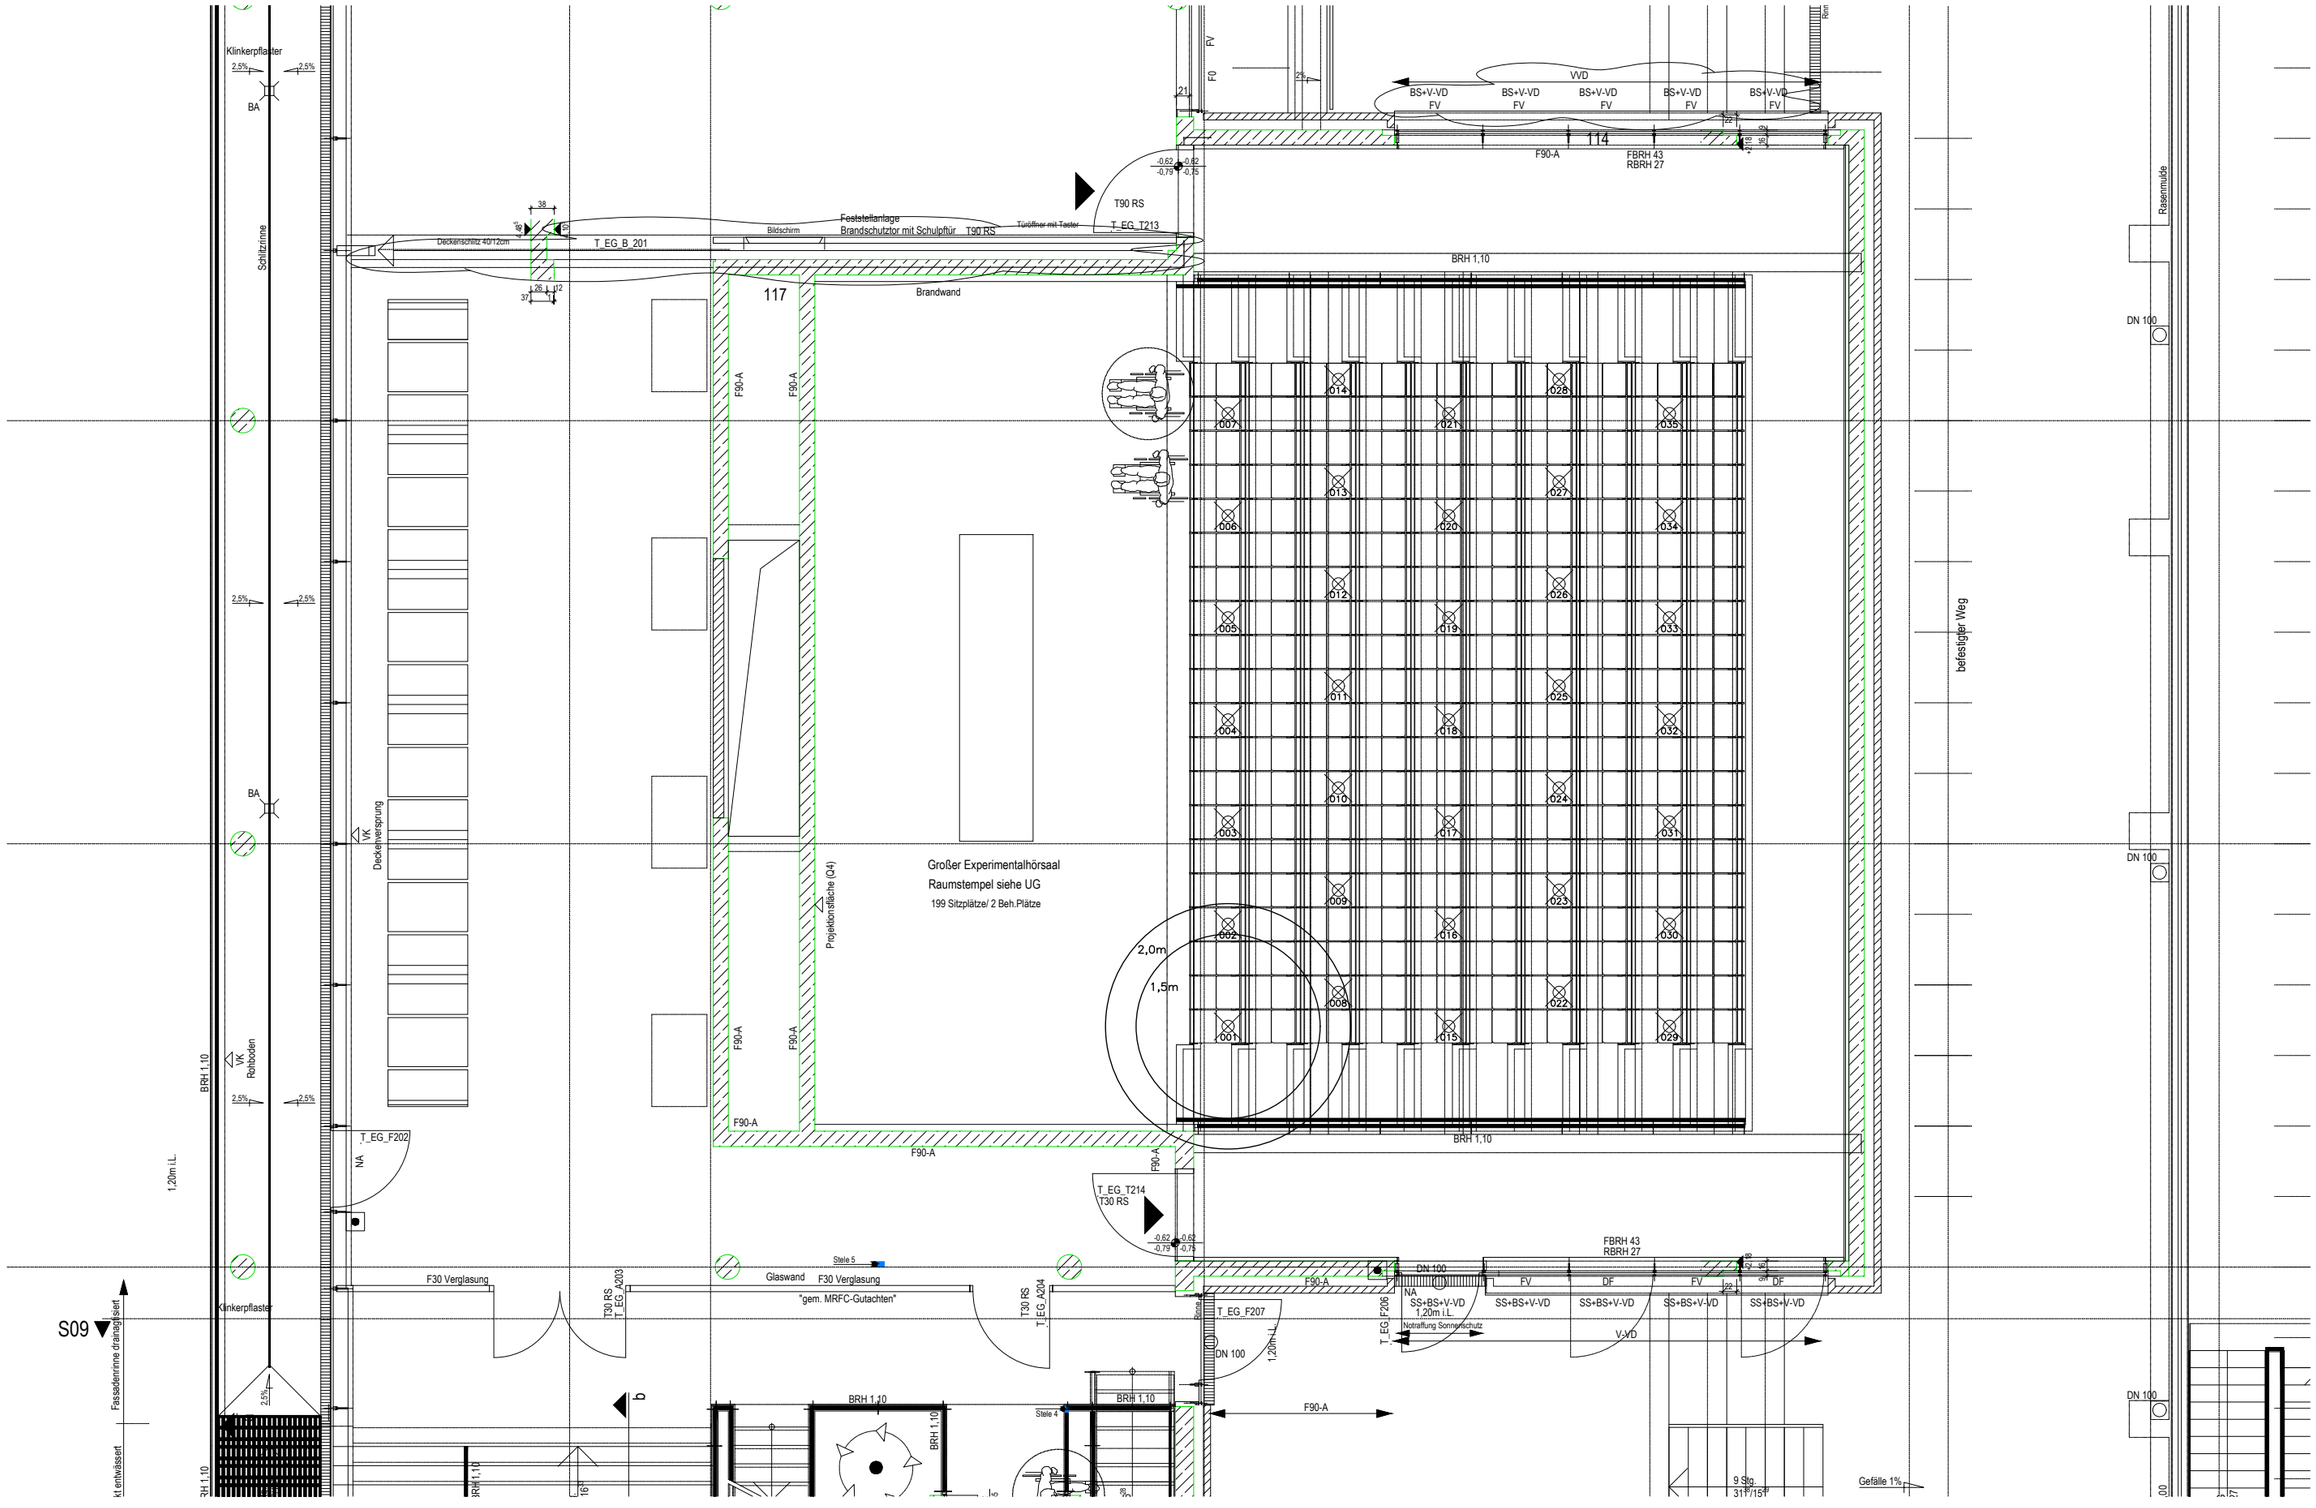

Belegungsplan Prüfungen (35 Personen)
Lehrgebäude IfPh

Dezernat Technik, Bau, Liegenschaften
Maßstab: 1:100 28.04.2020